

Nazwa organu prowadzącego państwowy zasób geodezyjny i kartograficzny	STAROSTA NYSKI
Identyfikator ewidencyjny	PL/2026/15, PL/2026/4614, PL/2026/4615, PL/2026/4616
Nazwa materiału zasobu	Mapa zasadnicza
Data wykonania kopii materiału zasobu	18.01.2022
Imię, nazwisko i podpis osoby reprezentującej organ	hp STANISŁAW HIGDORAK


Niniejsza mapa nie służy do celów projektowych

Województwo: opolskie
Powiat: nyski
Jednostka ewidencyjna: Nysa - miasto
Obręb ewidencyjny: ŚRÓDMIEŚCIE

Mapa zasadnicza

Skala 1:500

INSPEKTOR
w Wydziale Geodezji i Kartografii
B

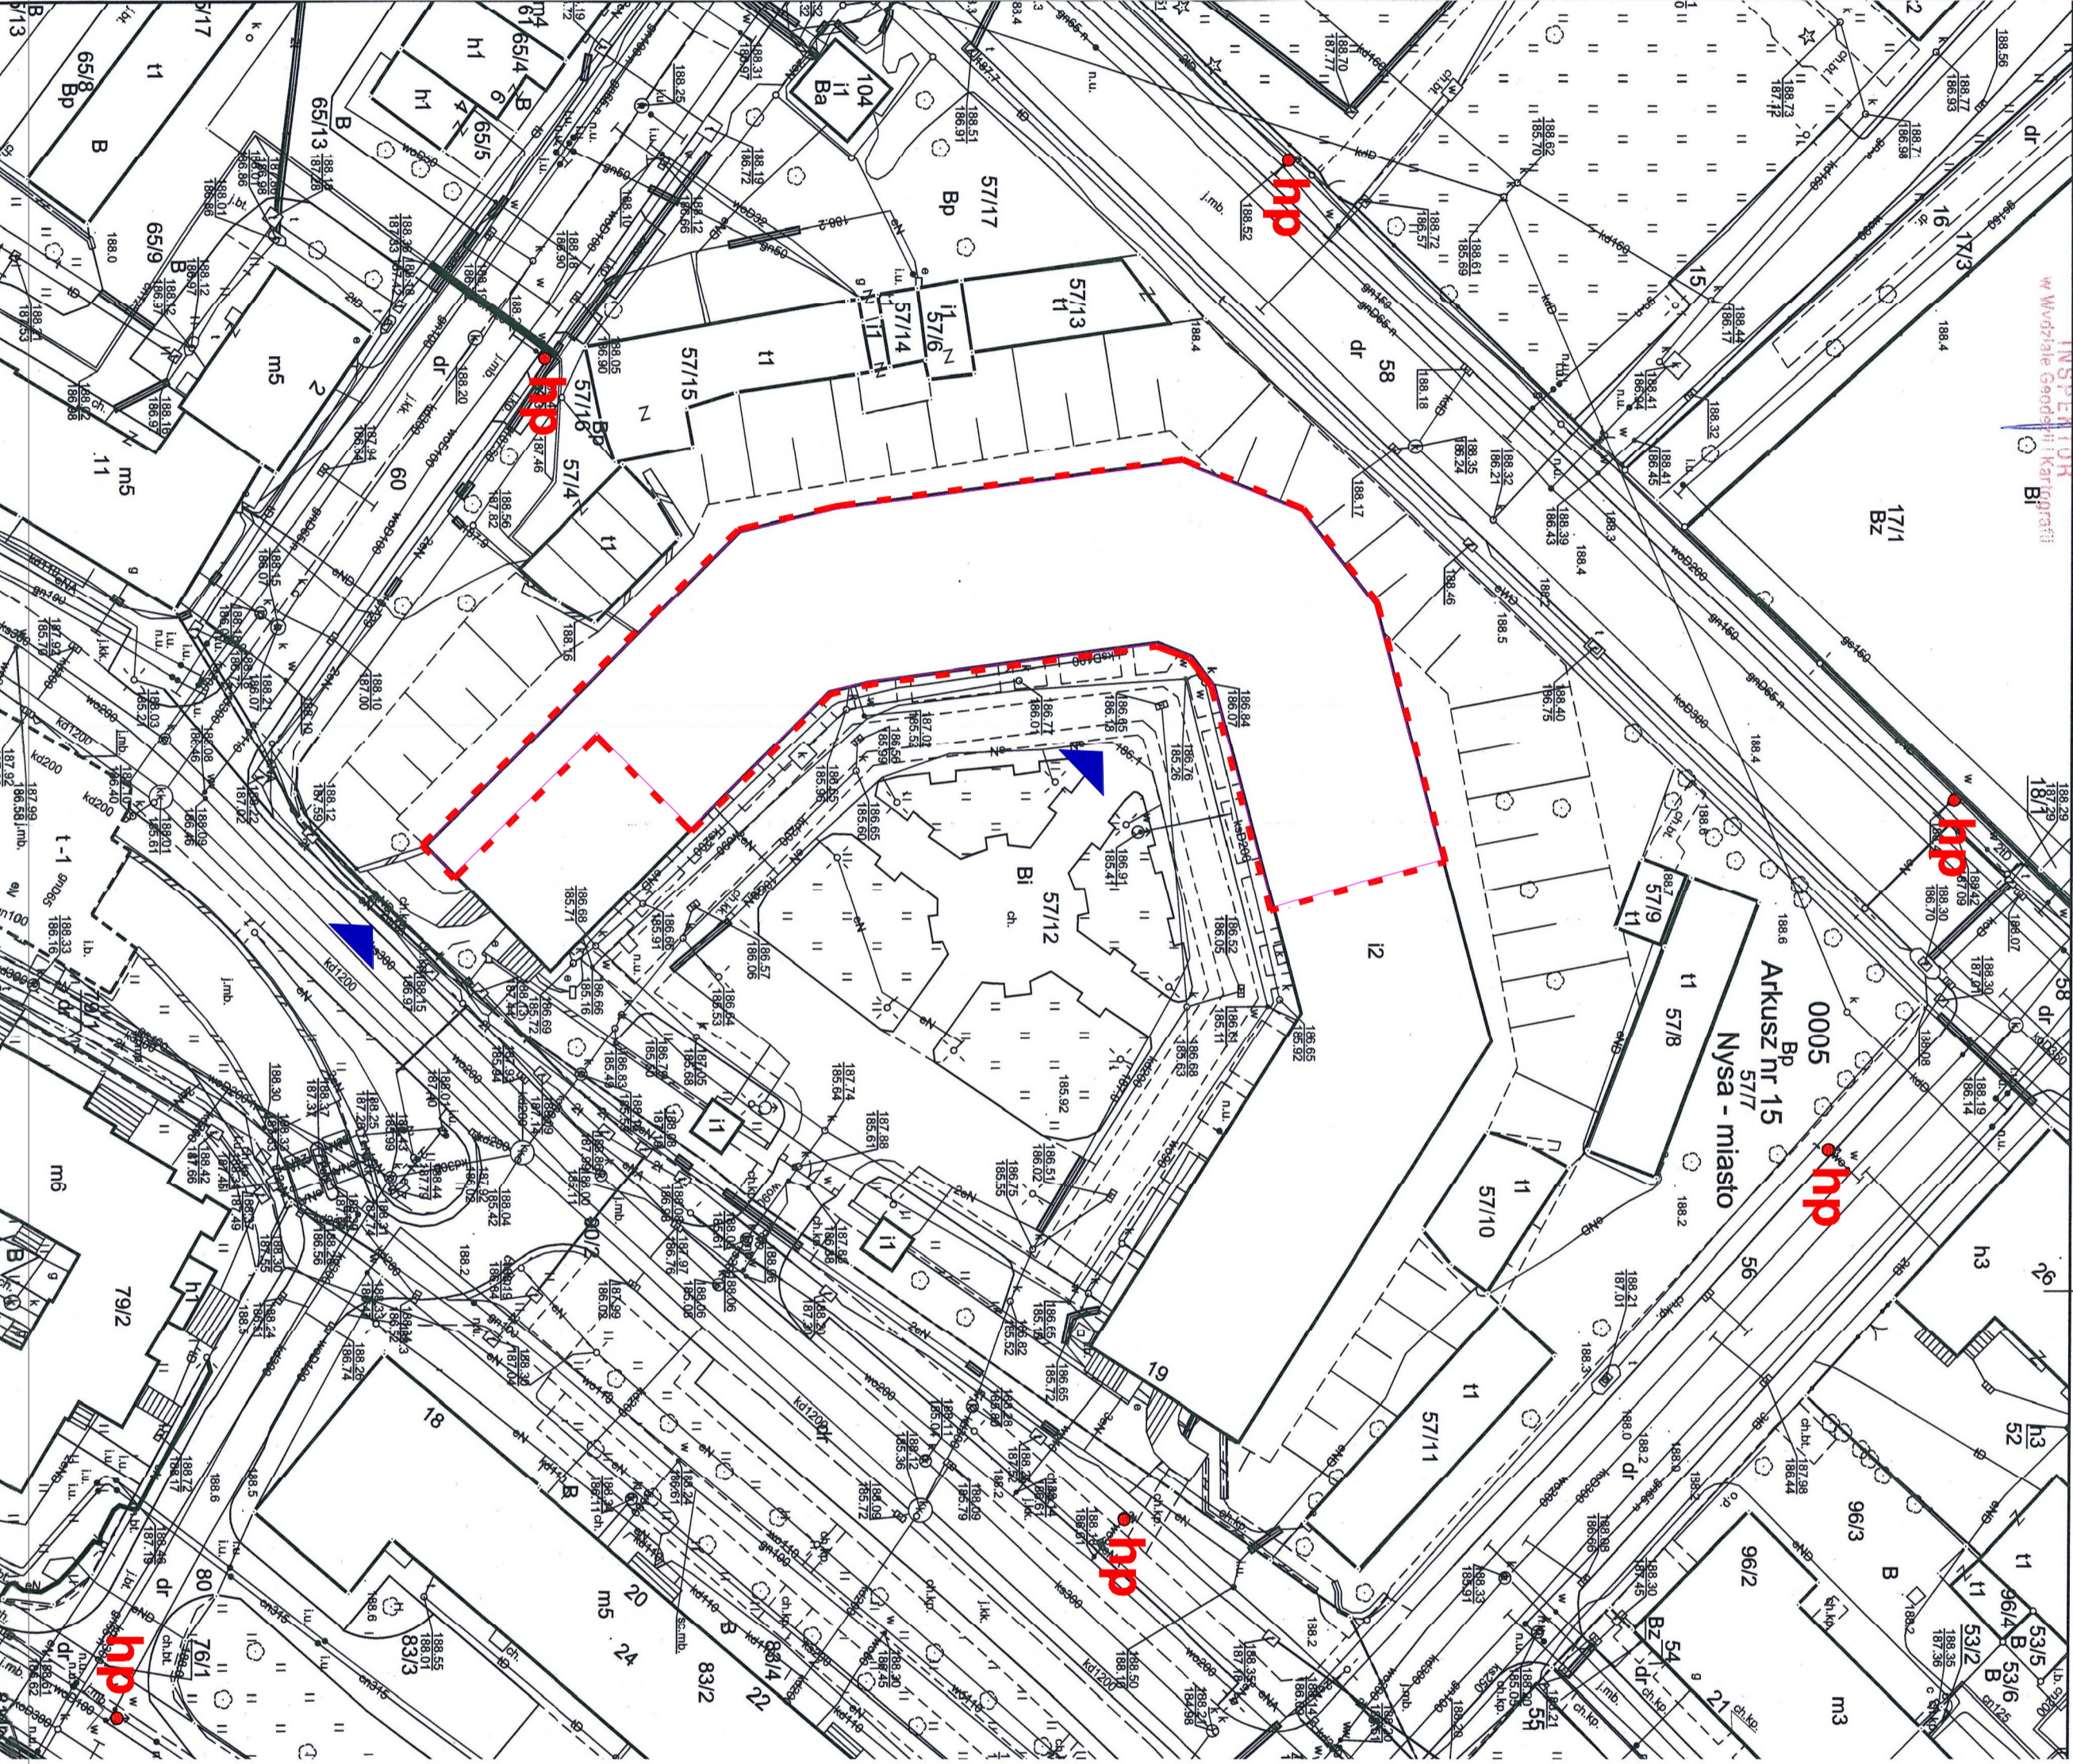

LEGENDA:	
	GRANICA OPRACOWANIA
• hp	LOKALIZACJA ISTN. HYDRANTÓW PRZECIWOŻAROWYCH
	WEJŚCIE DO BASTIONU (DO CZĘŚCI OBJĘTEJ OPRACOWANIEM)

archiconcept ARCH. PIOTR OPALKA	
48-304 Nysa, ul. Zjednoczenia 9/2, tel: +48774353029, 604997894, e-mail: archiconcept.nysa@gmail.com	
NAZWA OBIEKTU BUDOWLANEGO	PROWADZENIE PRAC KONSERWATORSKICH I RESTAURATORSKICH ADAPTACJA POMIESZCZEN DYDAKTYCZNYCH DLA CENTRUM „SOWA”
	UL. PIASTOWSKA 19, 48-300 NYSA, DZ. NR 57/12, OBRĘB 0005 ŚRÓDMIEŚCIE, JEDNOSTKA EWIDENCYJNA 160705, 4 NYSA - MIASTO
TYTUŁ RYSUNKU	PROJEKT ZAGOSPODAROWANIA TERENU
BRANŻA	PROJEKTANT
PROJEKTANT	dr inż. arch. PIOTR OPALKA
NUMER UPR. BUD.	UPR. Nr 74010/P
ZESPÓŁ PROJEKTOWY	mgr inż. arch. PIOTR SIEMOTER UPR. nr 0910/P OKK2018
	DATA: 24.02.2022 r.
	Skala rys. NYS.
	1:500 1 PZT